

Plan 1


1 : 100

Sektion 1
A-40.2-101

Sektion 2
A-40.2-101

BOA	
Name	Area
Plan 1	137.0 m ²

BYA	
Area	
151.5 m ²	

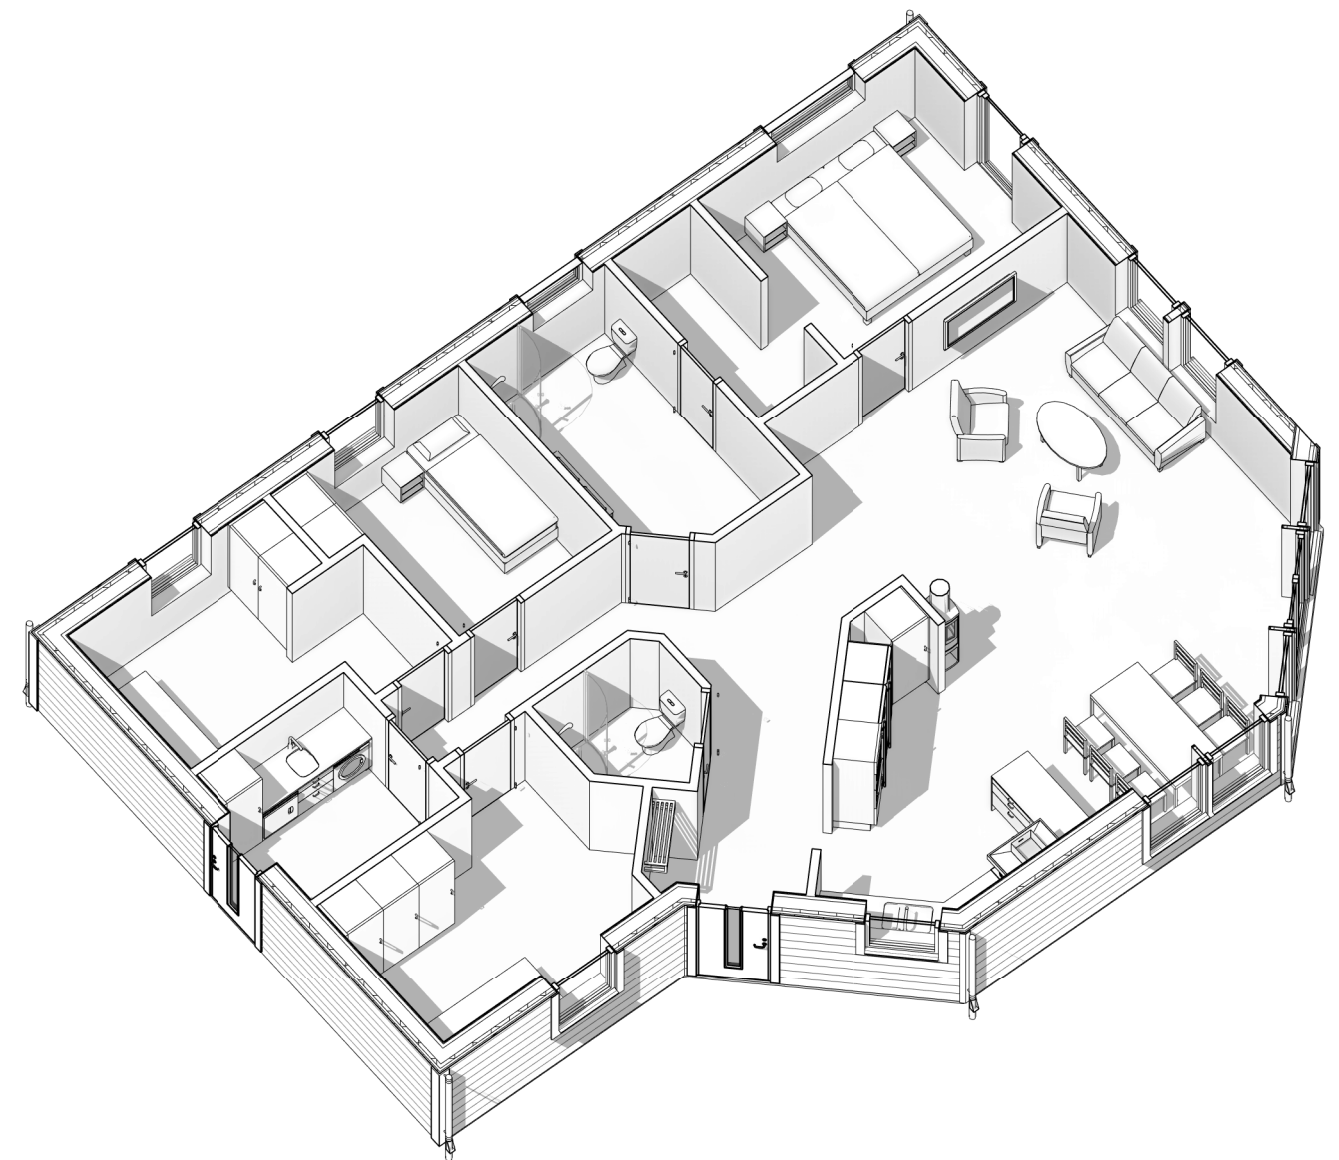

3D-sektion plan 1

PRELIMINÄRHANDLING

		BET	ANT	ÄNDRINGEN AVSER	SIGN	DATUM
Byggråd Norr AB		Attefallstillbyggnad enbostadshus Fastighetsbeteckning Skellefteå kommun Plan 1				
RITAD/KONSTR AV KS	HANDLÄGGARE KS	UPPDRAGS.NR 699	SKALA 1:100 A3			
ORT/DATUM	ANSVARIG KS	KOD/TYP/POS	RITNINGSNUMMER A-40.1-101	ÄNDR BET		

