



Sektion 1

1 : 100

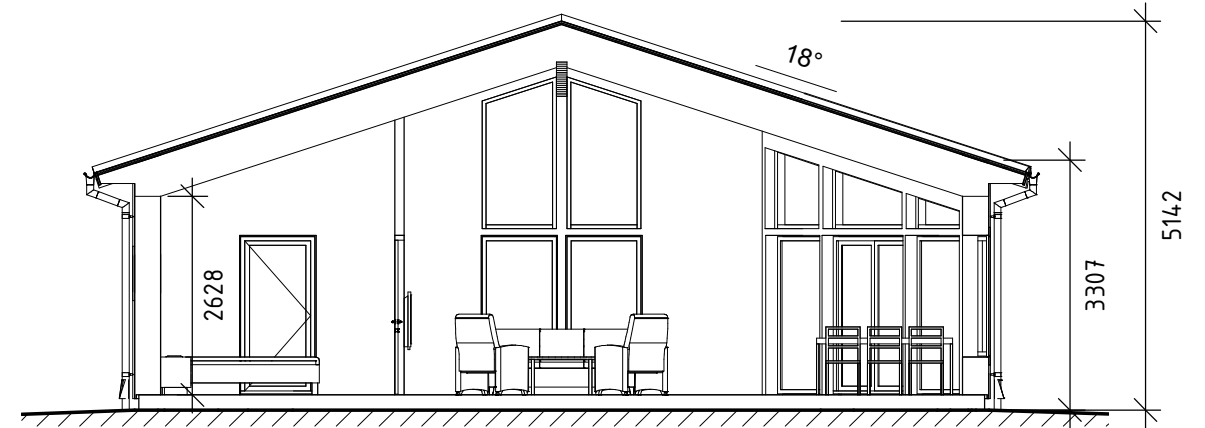


Sektion 2

1 : 100

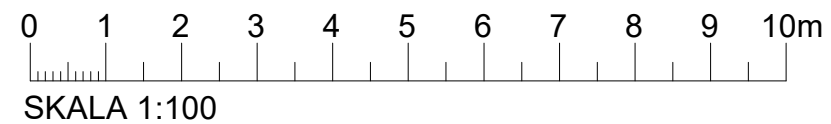

PRELIMINÄRHANDLING

BET		ANT	ÄNDRINGEN AVSER	SIGN	DATUM
 Byggråd Norr AB		Attefallstillbyggnad enbostadshus Fastighetsbeteckning Skellefteå kommun Sektion			
<input checked="" type="checkbox"/> A	Byggråd Norr AB Tel. 076-800 44 33				
<input type="checkbox"/> K					
<input type="checkbox"/> V					
RITAD/KONSTR AV	HANLÄGGARE	UPPDRAGS.NR			
KS		699	SKALA 1:100 A3		
ORT/DATUM	ANSVARIG	KOD/TYP/POS	RITNINGSNUMMER	ÄNDR BET	
	KS		A-40.2-101		