



Fasad mot Norr1

1 : 100

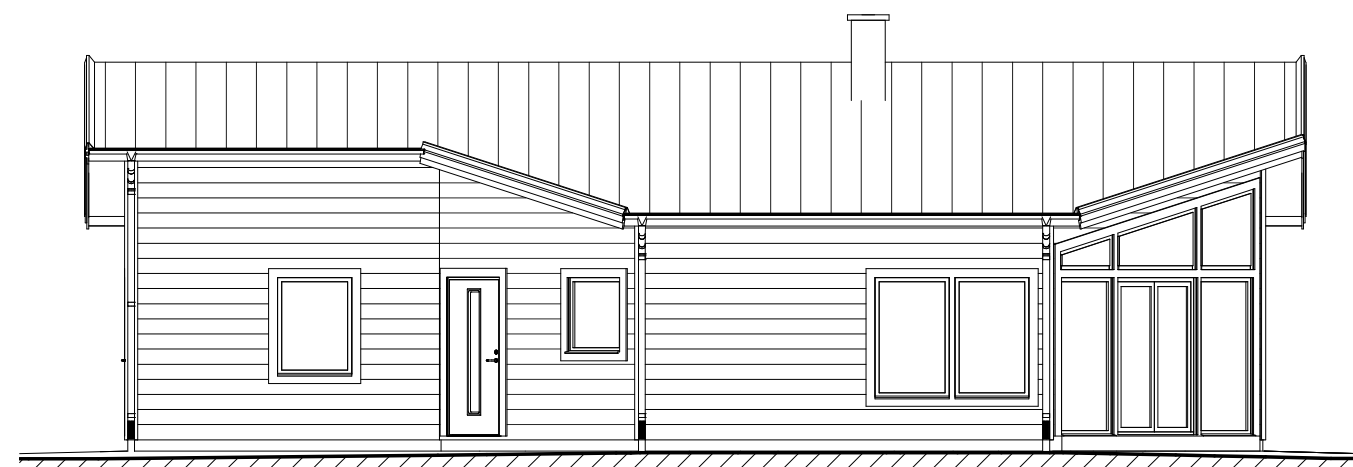


Fasad mot Söder1

1 : 100

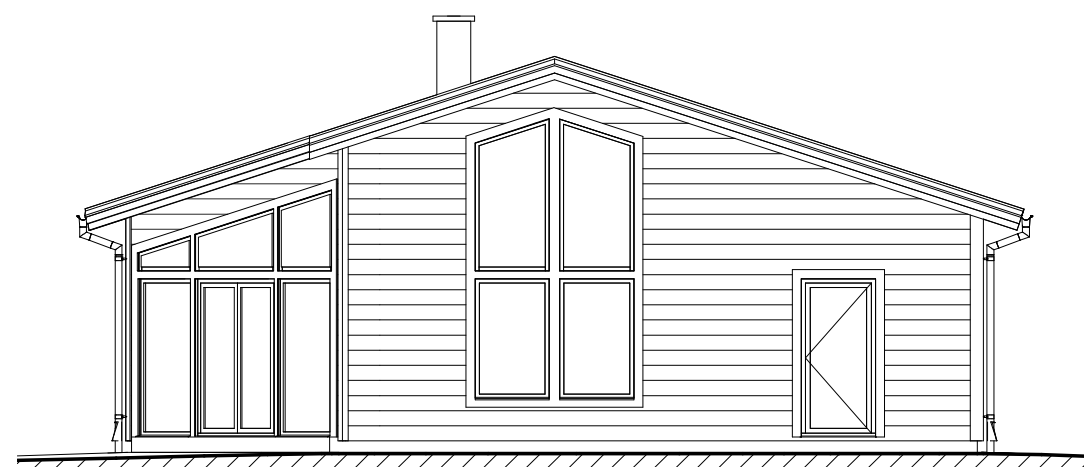


Fasad mot Öster1

1 : 100

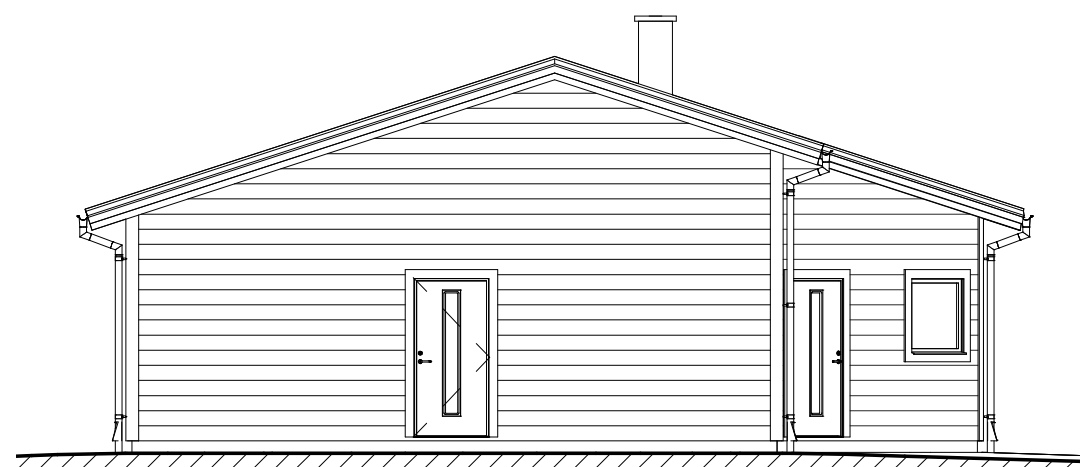


Fasad mot Väster1


1 : 100

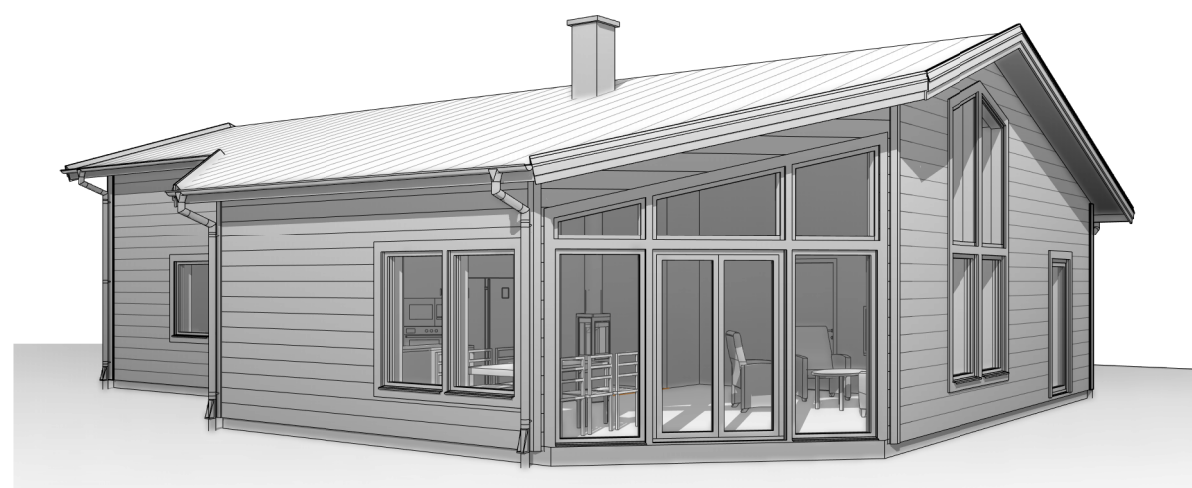

Perspektiv

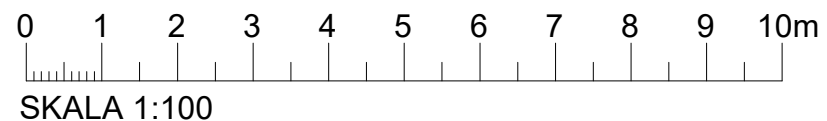

PRELIMINÄRHANDLING

 <b>Byggråd Norr AB</b>		BET	ANT	ÄNDRINGEN AVSER	SIGN	DATUM	
<input checked="" type="checkbox"/> A Byggråd Norr AB Tel. 076-800 44 33 <input type="checkbox"/> K <input type="checkbox"/> V		Attefallstillbyggnad enbostadshus Fastighetsbeteckning Skellefteå kommun Fasad				SKALA 1:100 A3	
RITAD/KONSTR AV	HANDLÄGGARE	UPPDRAGS.NR					
KS		699					
ORT/DATUM	ANSVARIG	KOD/TYP/POS		RITNINGSNUMMER	ÄNDR BET		
	KS			A-40.3-101			