




Plan 1
1 : 100
Sektion 1
A-40.1-101

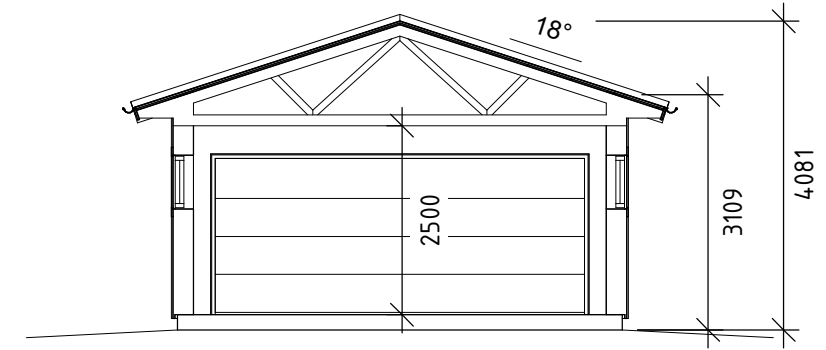

Sektion 1
1 : 100

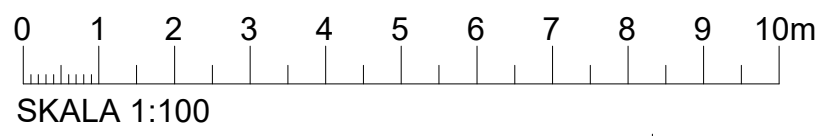

BYGGLOVSHANDLING

 Byggråd Norr AB		
<input checked="" type="checkbox"/> A	Byggråd Norr AB Tel. 076-800 44 33	
<input type="checkbox"/> K		
<input type="checkbox"/> V		
RITAD/KONSTR AV	HANDLÄGGARE	UPPDRAGS.NR
KS		699
ORT/DATUM	ANSVARIG	
21/10-2021	KS	

BET	ANT	ÄNDRINGEN AVSER	SIGN	DATUM
		Nybyggnad garage Boviken 3:175 Skellefteå kommun Plan 1 / Sektion		
SKALA 1:100 A3				
KOD/TYP/POS		RITNINGNUMMER	ÄNDR BET	
		A-40.1-101		