




FÖRESLAGEN MARK \_\_\_\_\_  
 BEFINTLIG MARK - - - - -

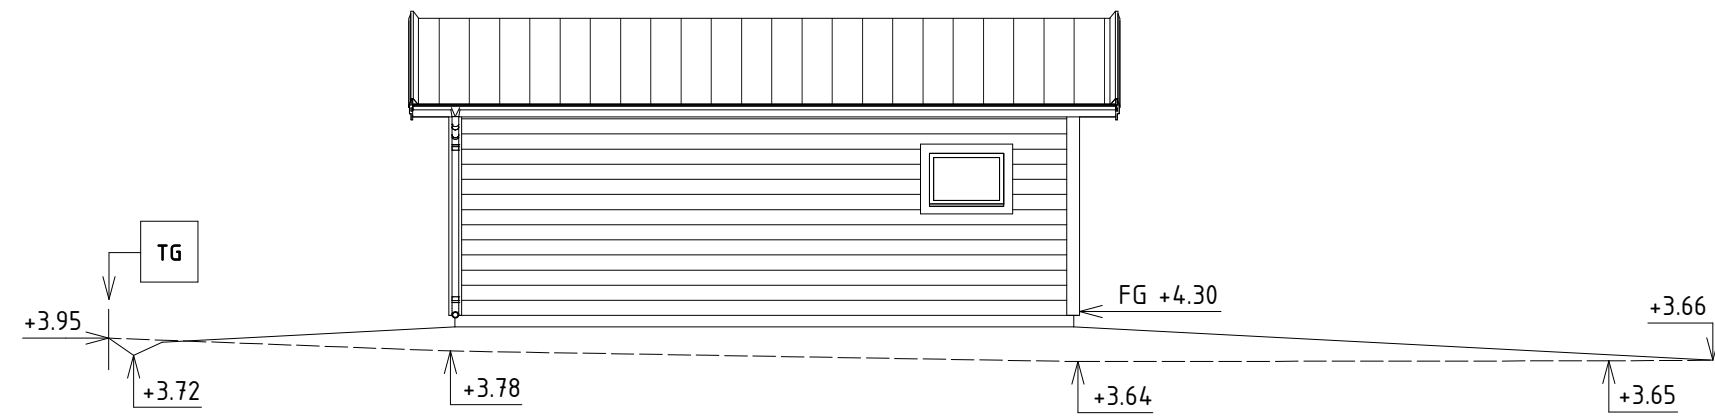


Fasad mot Norr  
 1 : 100

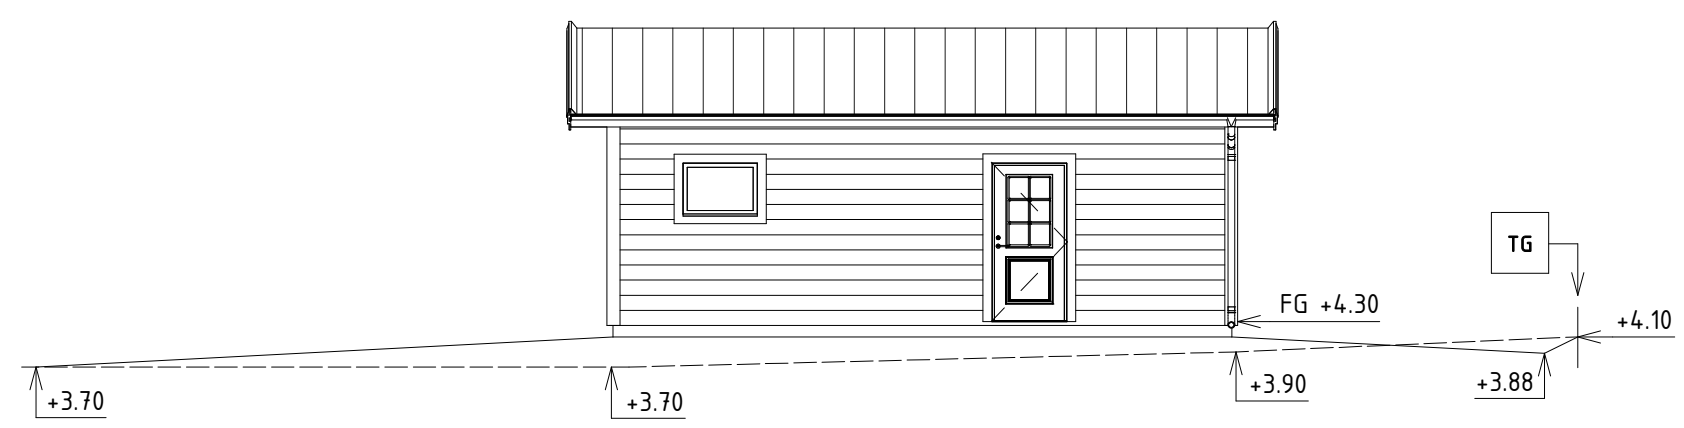

Fasad mot Söder  
 1 : 100

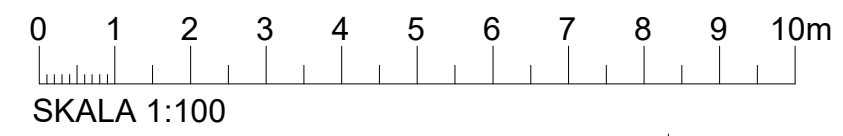

BYGGLOVSHANDLING

 <b>Byggråd Norr AB</b>	
<input checked="" type="checkbox"/> A	Byggråd Norr AB Tel. 076-800 44 33
<input type="checkbox"/> K	
<input type="checkbox"/> V	
RITAD/KONSTR AV	HANDLÄGGARE
KS	
UPPDRAGS.NR	
699	
ORT/DATUM	ANSVARIG
21/10-2021	KS

BET	ANT	ÄNDRINGEN AVSER	SIGN	DATUM
		Nybyggnad garage		
		Boviken 3:175		
		Skellefteå kommun		
		Fasad		
		SKALA 1:100	A3	
KOD/TYP/POS		RITNINGSNUMMER	ÄNDR BET	
		A-40.3-101		

2021-10-21 00:00:19