




FÖRESLAGEN MARK \_\_\_\_\_  
 BEFINTLIG MARK - - - - -

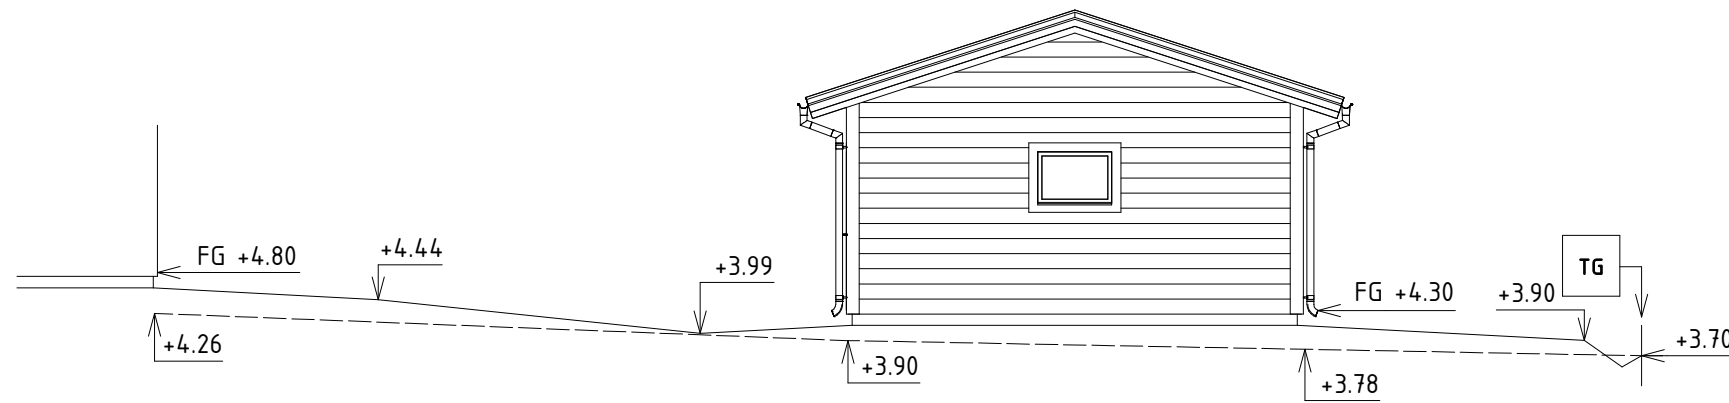

Fasad mot Öster  
 1 : 100

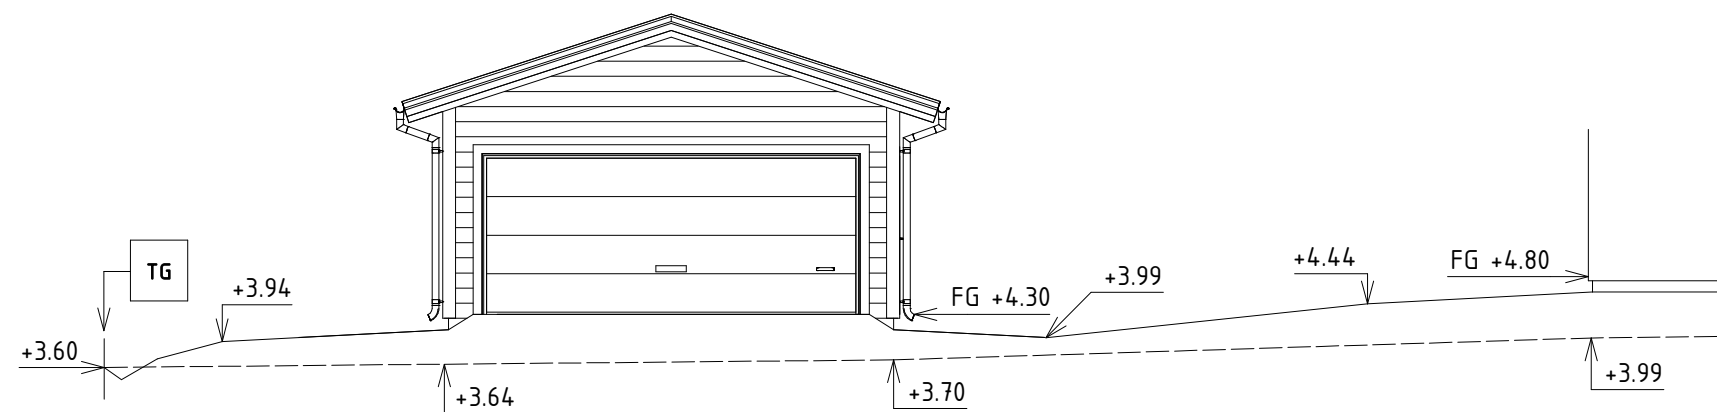

Fasad mot Väster  
 1 : 100

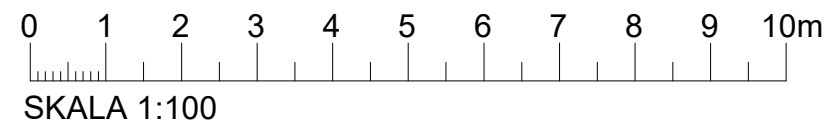

BYGGLOVSHANDLING

**BN** Byggråd Norr AB

A Byggråd Norr AB Tel. 076-800 44 33

K

V

RITAD/KONSTR AV  
 KS

HANDLÄGGARE  
 UPPDRAGS.NR  
 699

ORT/DATUM  
 21/10-2021

ANSVARIG  
 KS

BET	ANT	ÄNDRINGEN AVSER	SIGN	DATUM
		Nybyggnad garage		
		Boviken 3:175		
		Skellefteå kommun		
		Fasad		
				SKALA 1:100 A3
		KOD/TYP/POS	RITNINGSNUMMER	ÄNDR BET
			A-40.3-102	