



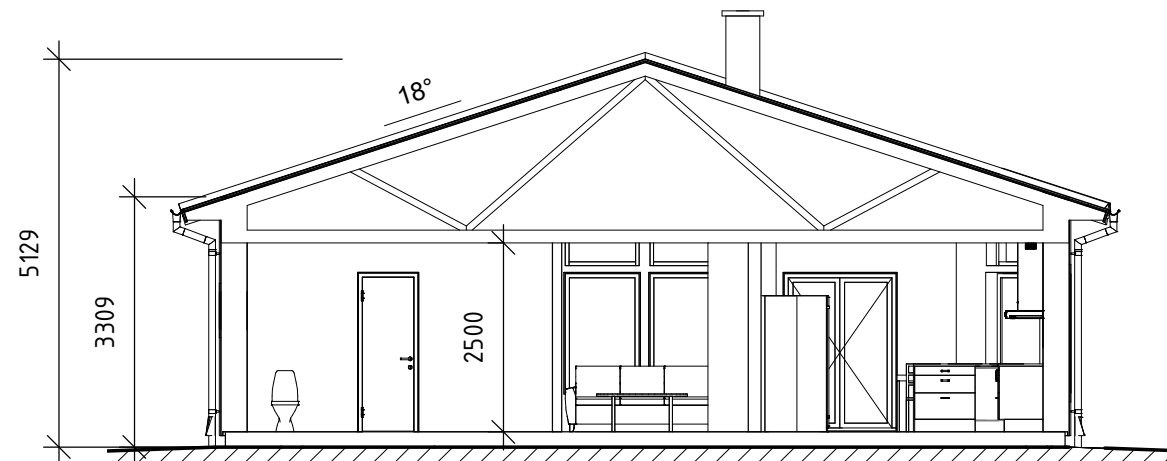


Sektion 1

1 : 100

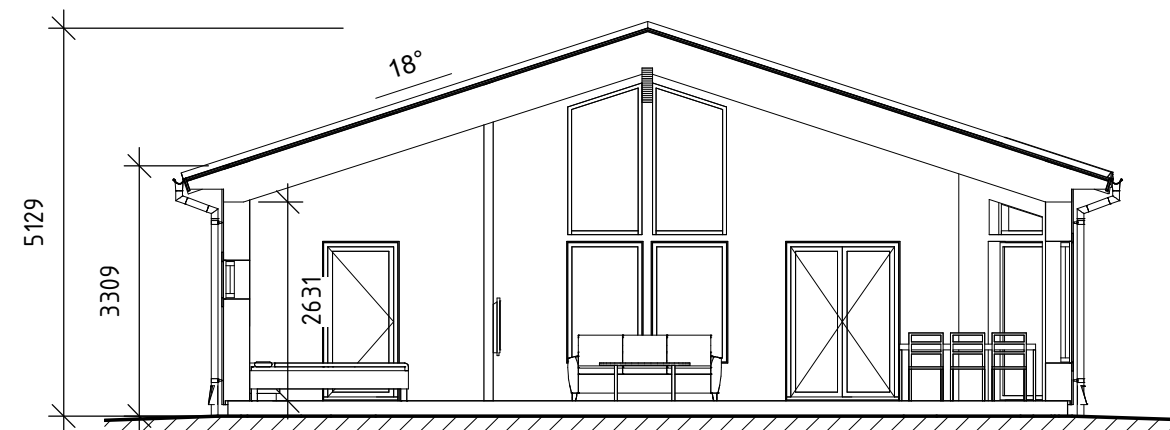

Sektion 2

1 : 100

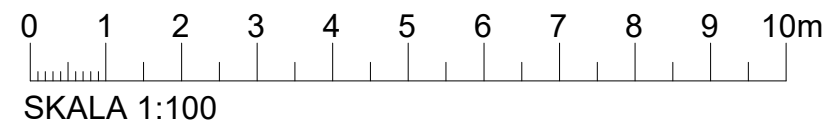

SKALA 1:100

BYGGLOVSHANDLING

 **Byggråd Norr AB**

☒	A	Byggråd Norr AB Tel. 076-800 44 33
☐	K	
☐	V	

RITAD/KONSTR AV	HANDLÄGGARE	UPPDRAKS.NR
KS		699

ORT/DATUM	ANSVARIG
20/10-2021	KS

BET	ANT	ÄNDRINGEN AVSER	SIGN	DATUM
		Nybyggnad enbostadshus & garage		
		Boviken 3:176		
		Skellefteå kommun		
		Sektion		
				SKALA 1:100 A3
		KOD/TYP/POS	RITNINGSNUMMER	ÄNDR BET
			A-40.2-101	