




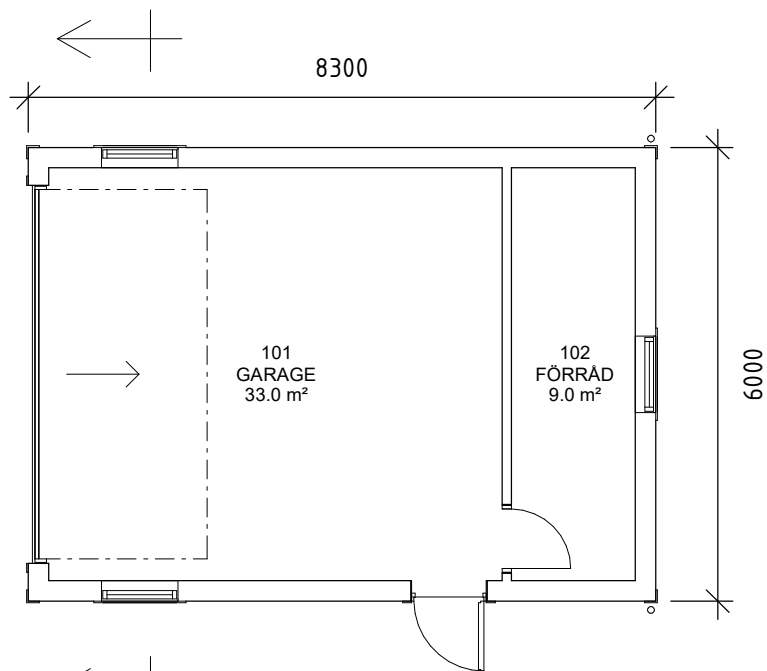

Plan 1
1 : 100
Sektion 1
A-40.1-101

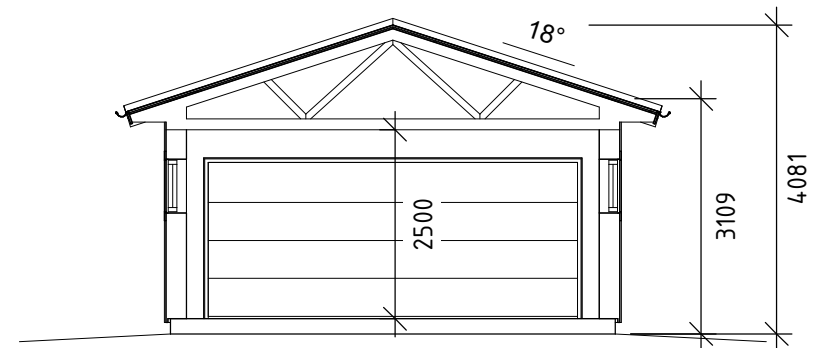

Sektion 1
1 : 100

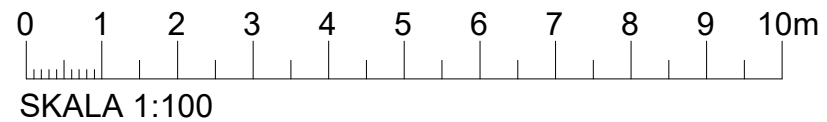

SKALA 1:100

BYGGLOVSHANDLING

 **Byggråd Norr AB**

A	Byggråd Norr AB Tel. 076-800 44 33
K	
V	

RITAD/KONSTR AV	HANDLÄGGARE	UPPDRAKS.NR
KS		699

ORT/DATUM	ANSVARIG
21/10-2021	KS

BET	ANT	ÄNDRINGEN AVSER	SIGN	DATUM
		Nybyggnad garage Boviken 3:176 Skellefteå kommun Plan 1 / Sektion		
SKALA 1:100 A3				
KOD/TYP/POS		RITNINGSNUMMER	ÄNDR BET	
		A-40.1-101		