



FÖRESLAGEN MARK _____
BEFINTLIG MARK -----

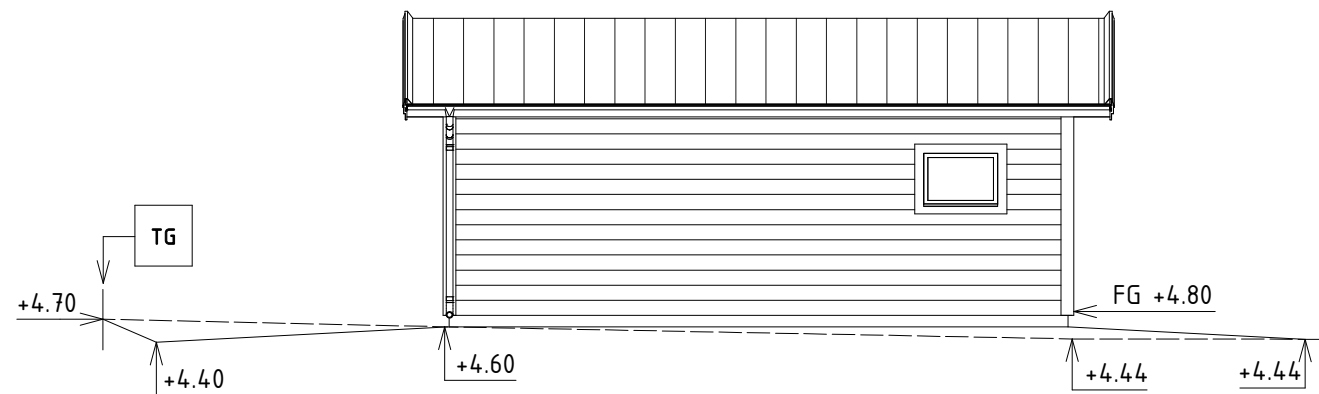

Fasad mot Norr
1 : 100



Fasad mot Söder
1 : 100

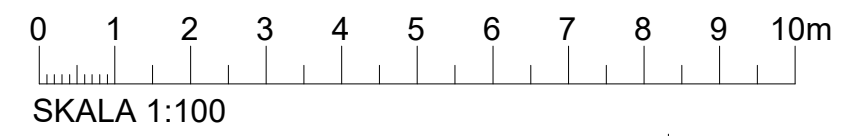

BYGGLOVSHANDLING

 Byggråd Norr AB	
☒ A	Byggråd Norr AB Tel. 076-800 44 33
☐ K	
☐ V	
RITAD/KONSTR AV	HANDLÄGGARE
KS	699
UPPDRAKS.NR	
21/10-2021	KS

BET	ANT	ÄNDRINGEN AVSER	SIGN	DATUM
		Nybyggnad garage		
		Boviken 3:176		
		Skellefteå kommun		
		Fasad		
		SKALA 1:100 A3		
KOD/TYP/POS		RITNINGSNUMMER		ÄNDR BET
		A-40.3-101		